



BIURO SPRZEDAŻY:

Nice House Development Sp. z o.o.
tel. 604 061 914
e-mail: fhr1@wp.pl
ul. Dębowa 3
82-300 Elbląg


PIĘTRO: Parter
MIESZKANIE: 2
KLATKA: A
POWIERZCHNIA: 53,62 m²
ILOŚĆ POKOI: 3
BALKON: ogródek

1. Przedpokój	7,95 m ²
2. Salon z aneksem	17,30 m ²
3. Sypialnia	11,40 m ²
4. Sypialnia	12,93 m ²
5. Łazienka	4,04 m ²

- Elementy stałe
- Ścianki działowe, możliwość demontażu
- Ścianki opcjonalne

H.p=0,80m – Wysokość parapetu


OB – Okno balkonowe

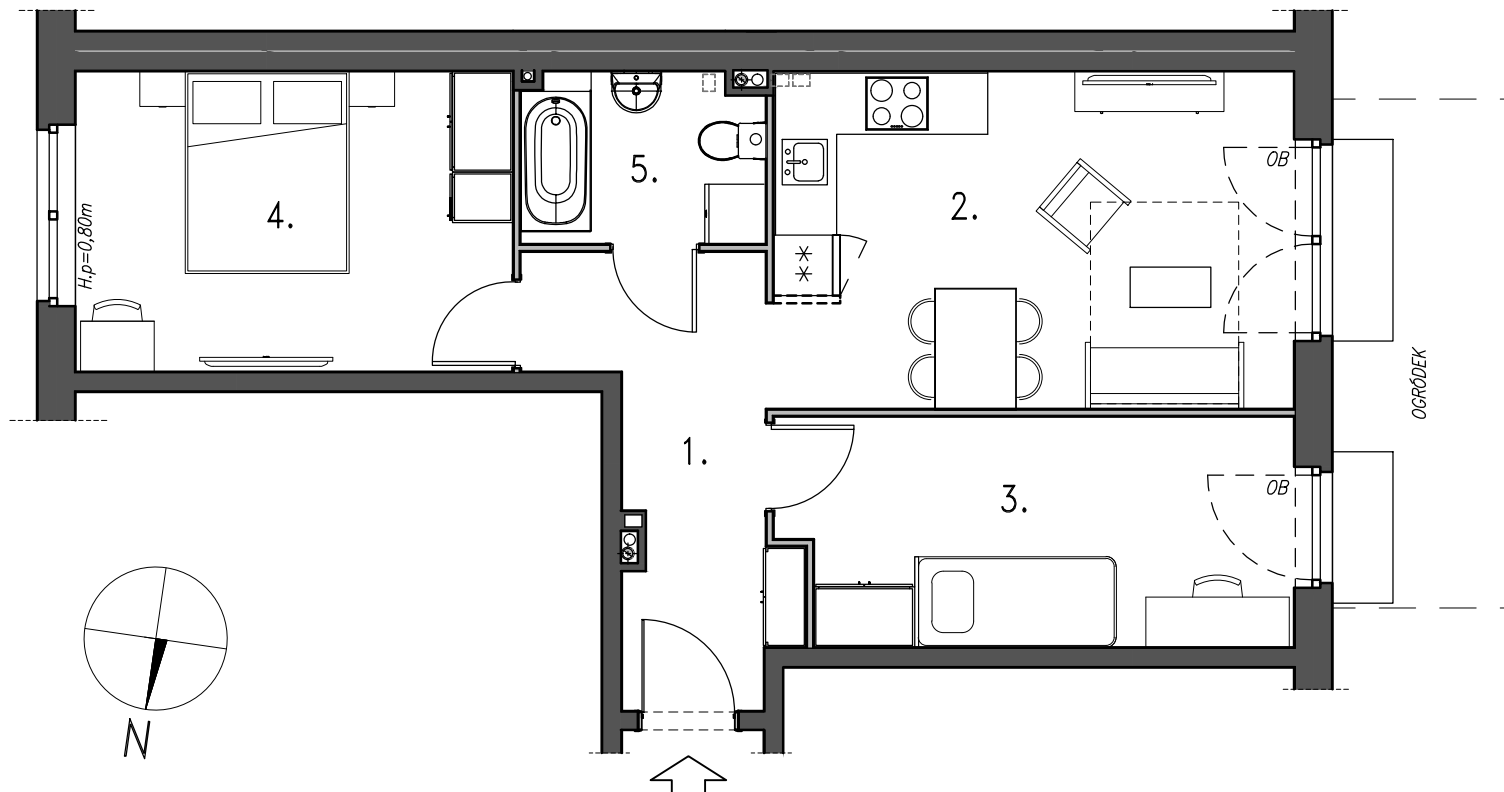

PROPOZYCJA ARANŻACJI:

Dom przy Al. Lipowej

RZUT KONDYGNACJI:

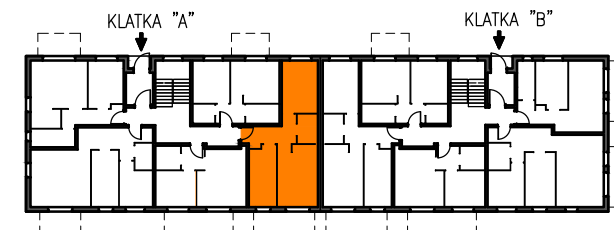

Powierzchnie pomieszczeń zgodnie z normą PN-ISO 9836:1997.

Rzut mieszkania może ulec niewielkim zmianom w toku realizacji budynku.

Inwestor zastrzega sobie prawo dokonania zmian w przedstawionym projekcie.

Numeracja lokali może ulec zmianie.

INWESTOR – NICE HOUSE DEVELOPMENT Sp. z o.o., ul. Dębowa 3, 82-300 Elbląg.

Architektura – "BAJERSCY-ARCHITEKCI", Gdańsk. tel. 600-88-60-80. e-mail: bajerscy.architekci@gmail.com