




BIURO SPRZEDAŻY:

Nice House Development Sp. z o.o.
tel. 604 061 914
e-mail: fhr1@wp.pl
ul. Dębowa 3
82-300 Elbląg

PIĘTRO: 1 piętro
MIESZKANIE: 7
KLATKA: A
POWIERZCHNIA: 53,43 m²
ILOŚĆ POKOI: 3
BALKON: 7,59 m²

1. Przedpokój	7,88 m ²
2. Salon z aneksem	17,23 m ²
3. Sypialnia	11,40 m ²
4. Sypialnia	12,94 m ²
5. Łazienka	3,98 m ²


- Elementy stałe
- Ścianki działowe, możliwość demontażu
- Ścianki opcjonalne
- H.p=0,80m* – Wysokość parapetu
- OB* – Okno balkonowe

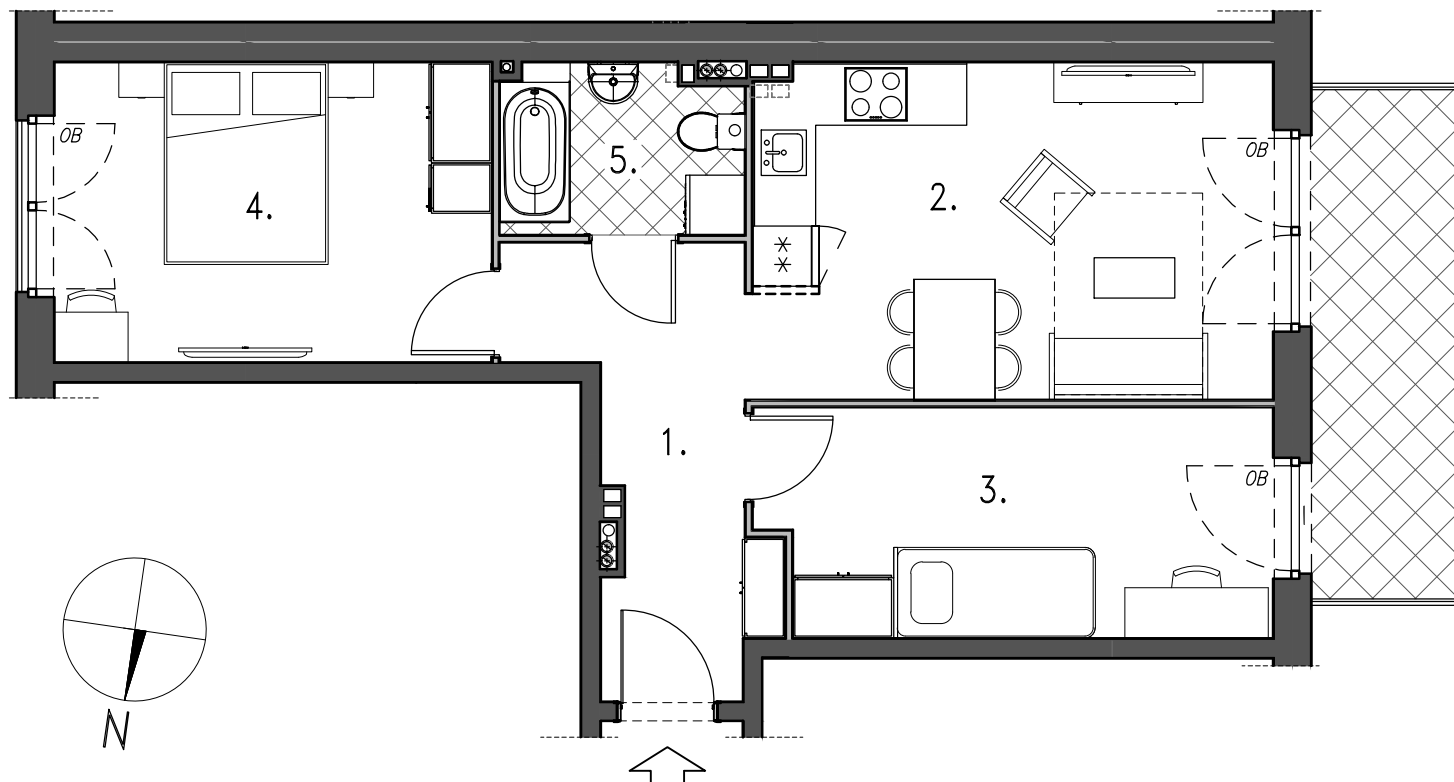

PROPOZYCJA ARANŻACJI:

Dom przy Al. Lipowej

RZUT KONDYGNACJI:

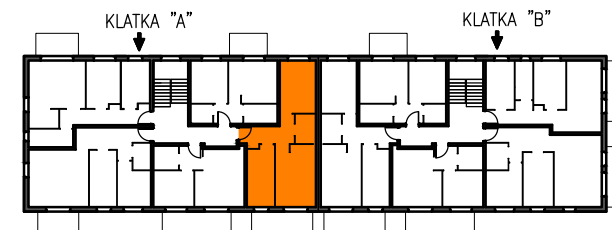

Powierzchnie pomieszczeń zgodnie z normą PN-ISO 9836:1997.

Rzut mieszkania może ulec niewielkim zmianom w toku realizacji budynku.

Inwestor zastrzega sobie prawo dokonania zmian w przedstawionym projekcie.

Numeracja lokali może ulec zmianie.

INWESTOR – NICE HOUSE DEVELOPMENT Sp. z o.o., ul. Dębowa 3, 82-300 Elbląg.

Architektura – "BAJERSCY-ARCHITEKCI", Gdańsk. tel. 600-88-60-80. e-mail: bajerscy.architekci@gmail.com